

PLANIMETRIA "URB. EL DORADO" - CHINCHA




3RA ETAPA



2DA ETAPA



1RA ETAPA

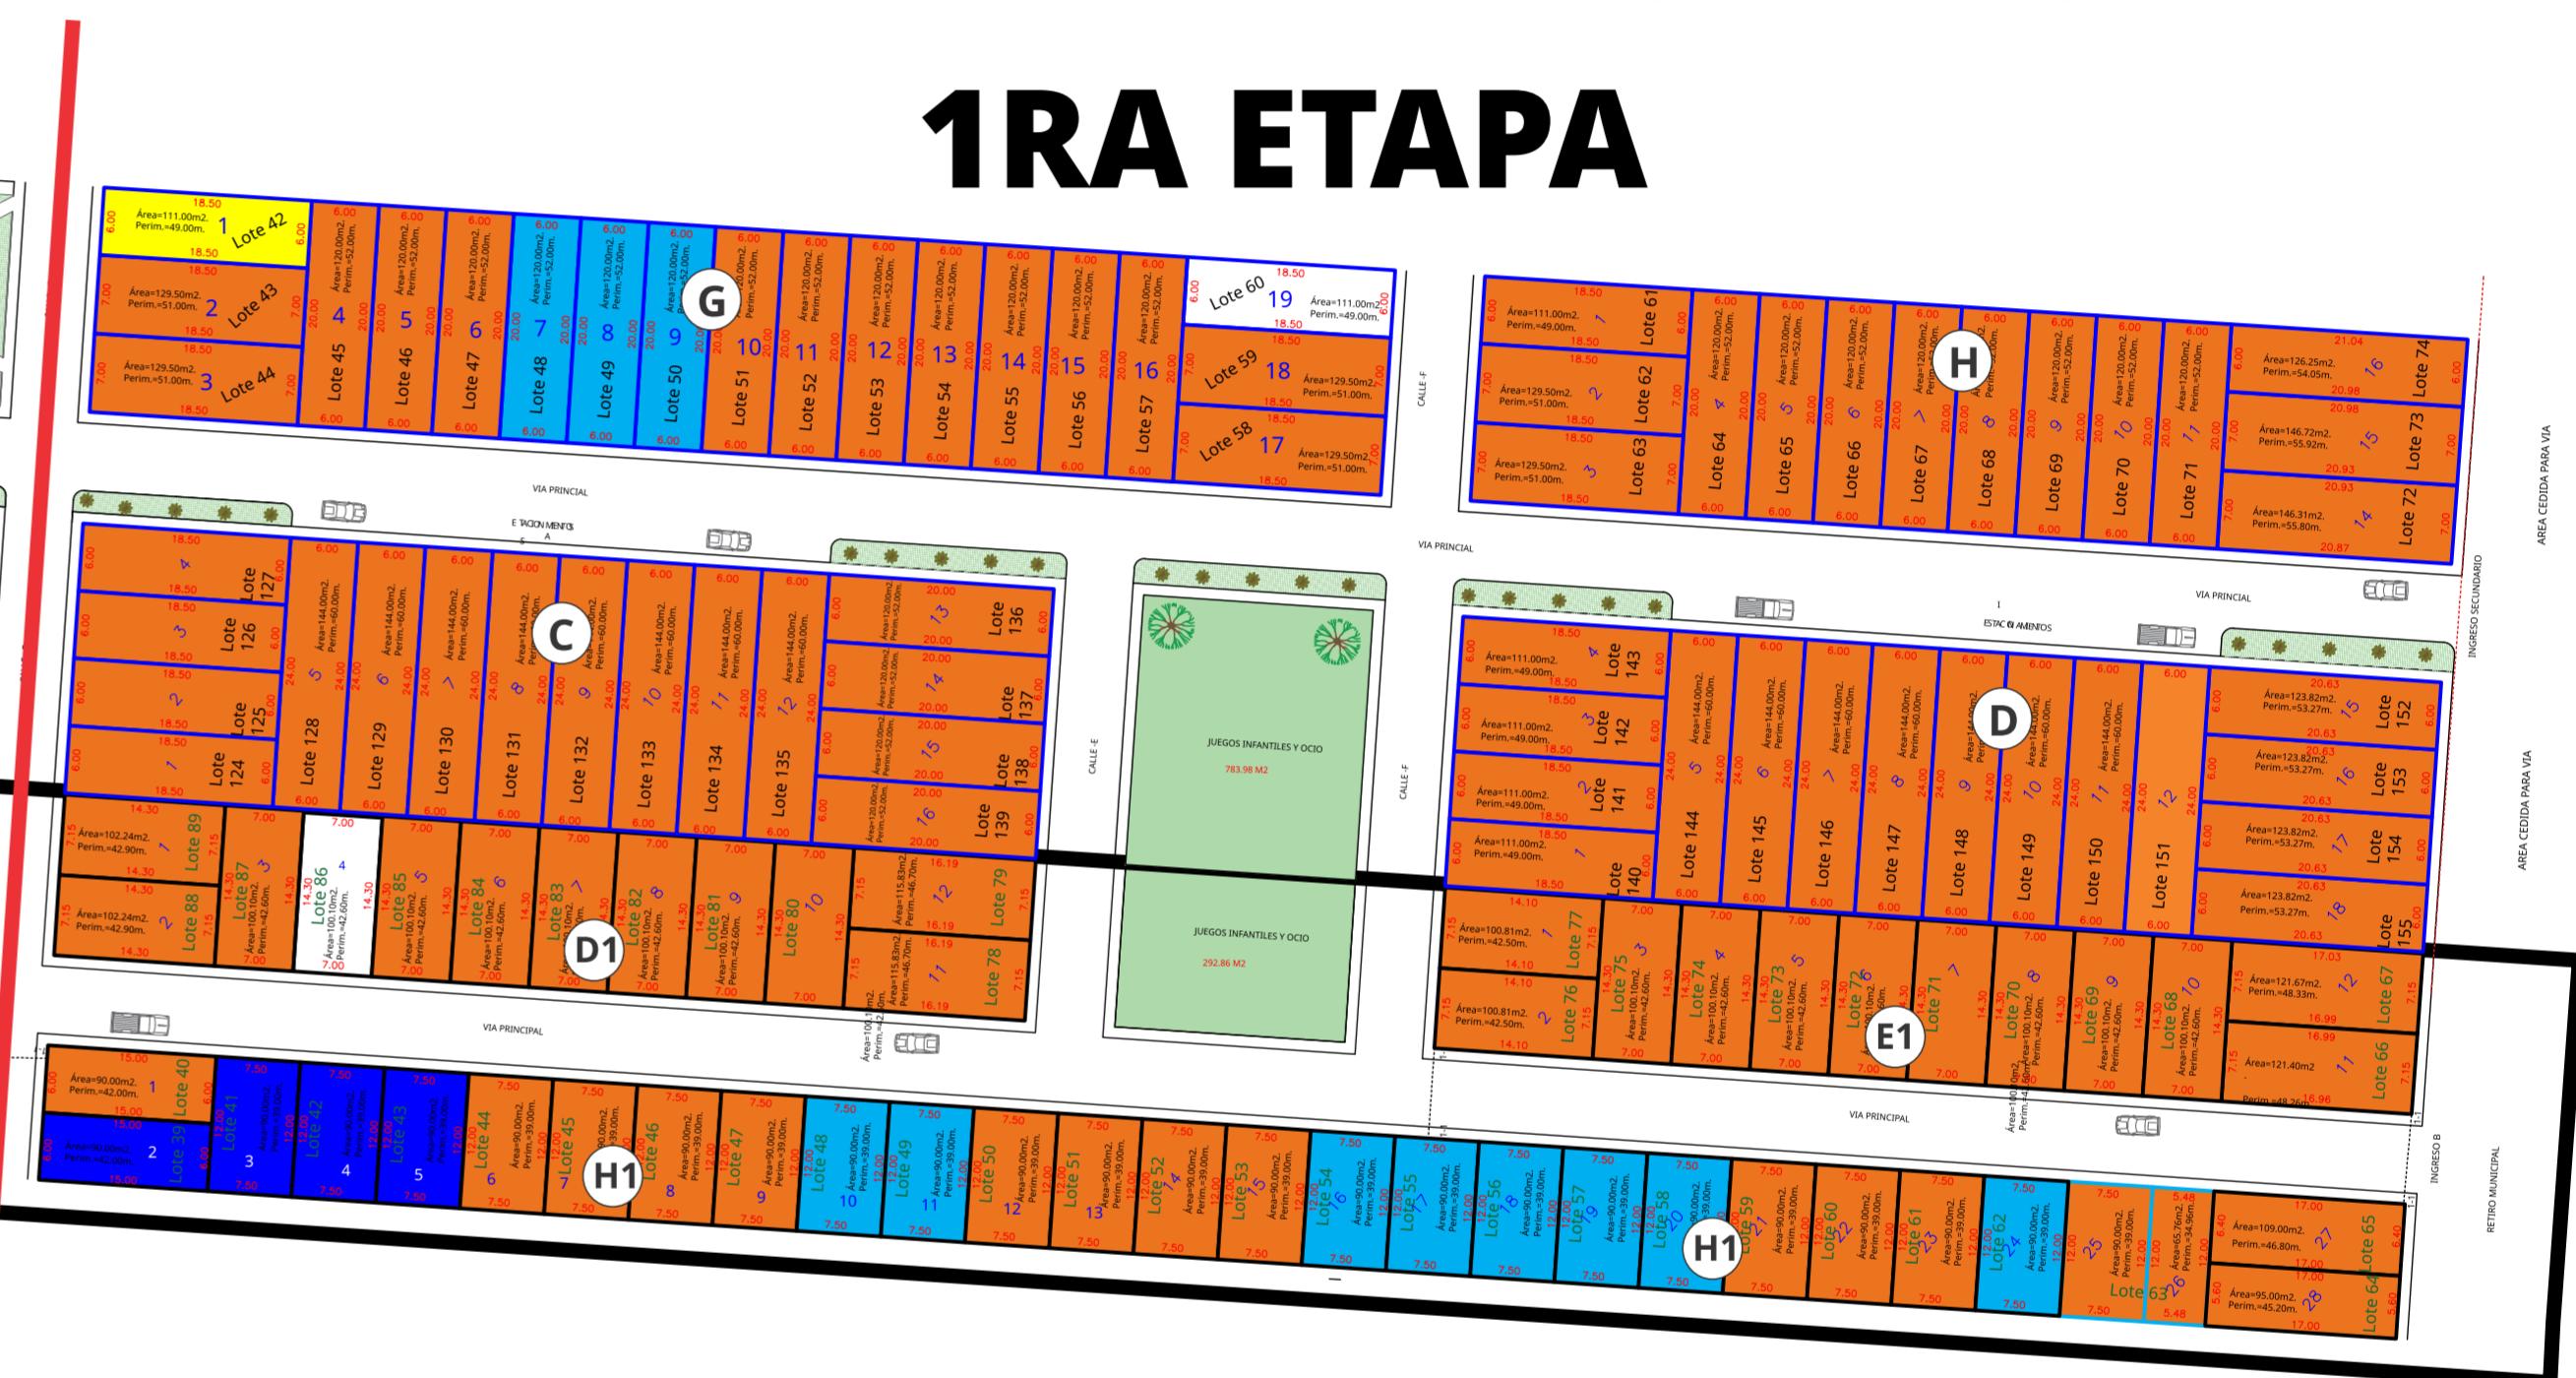




LEYENDA DE COLORES

- VENDIDO
- SEPARADO
- BLOQUEADO
- LOTES INVTA.
- AL CONTADO

MAS INFORMES
910 694 993



SECCIONES DE VIAS

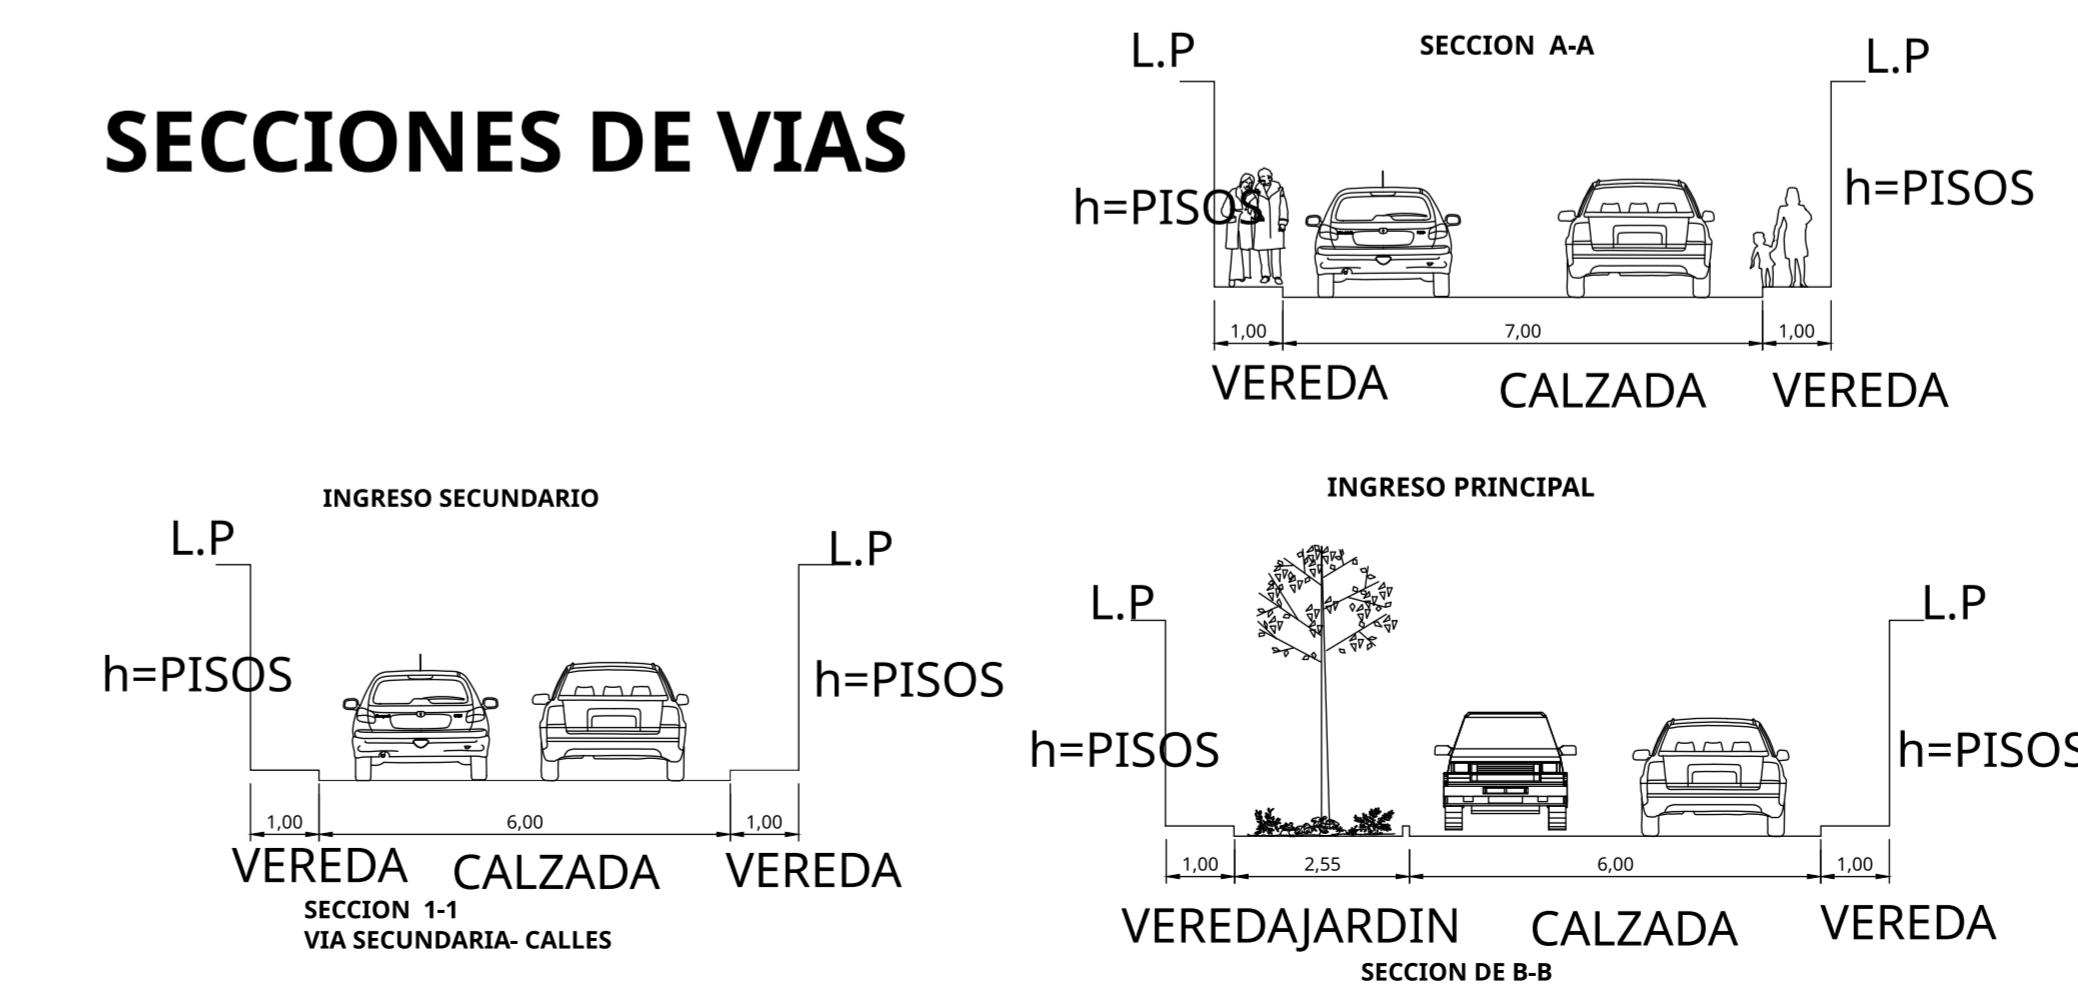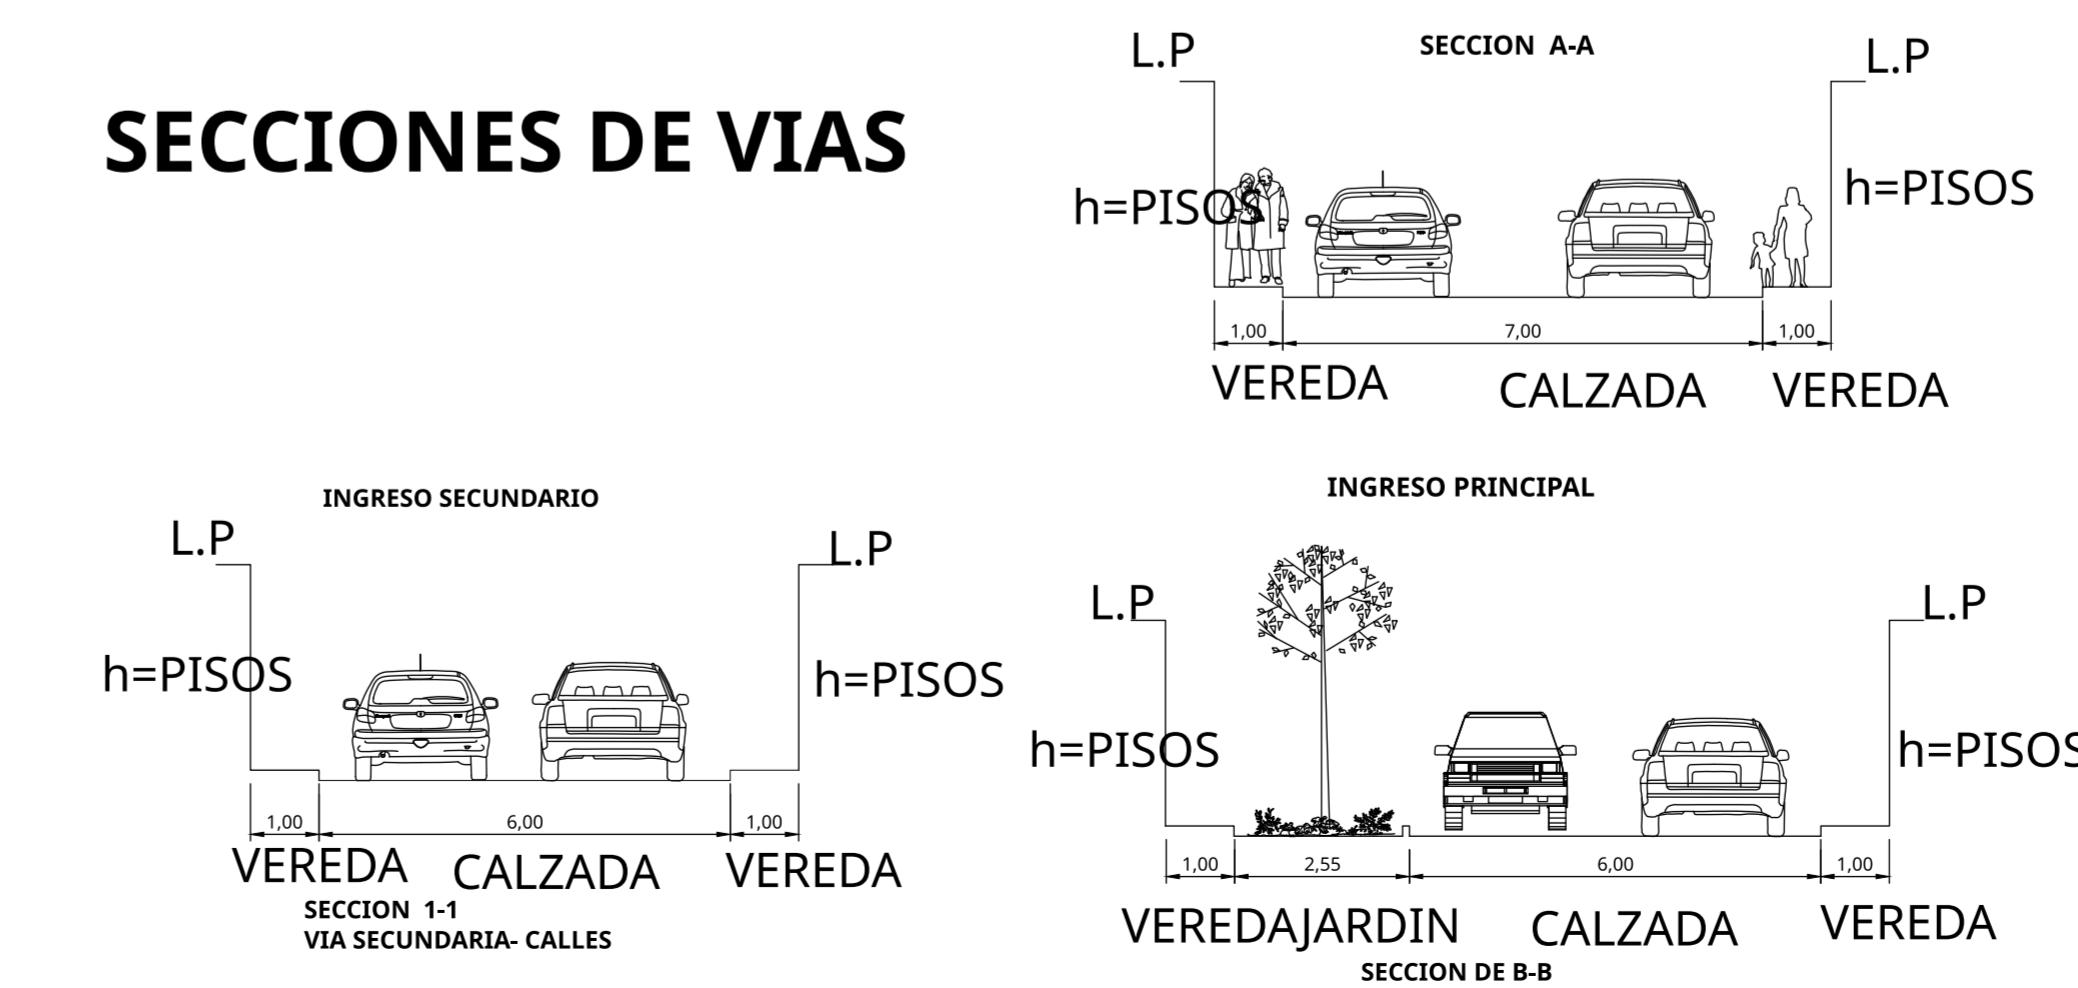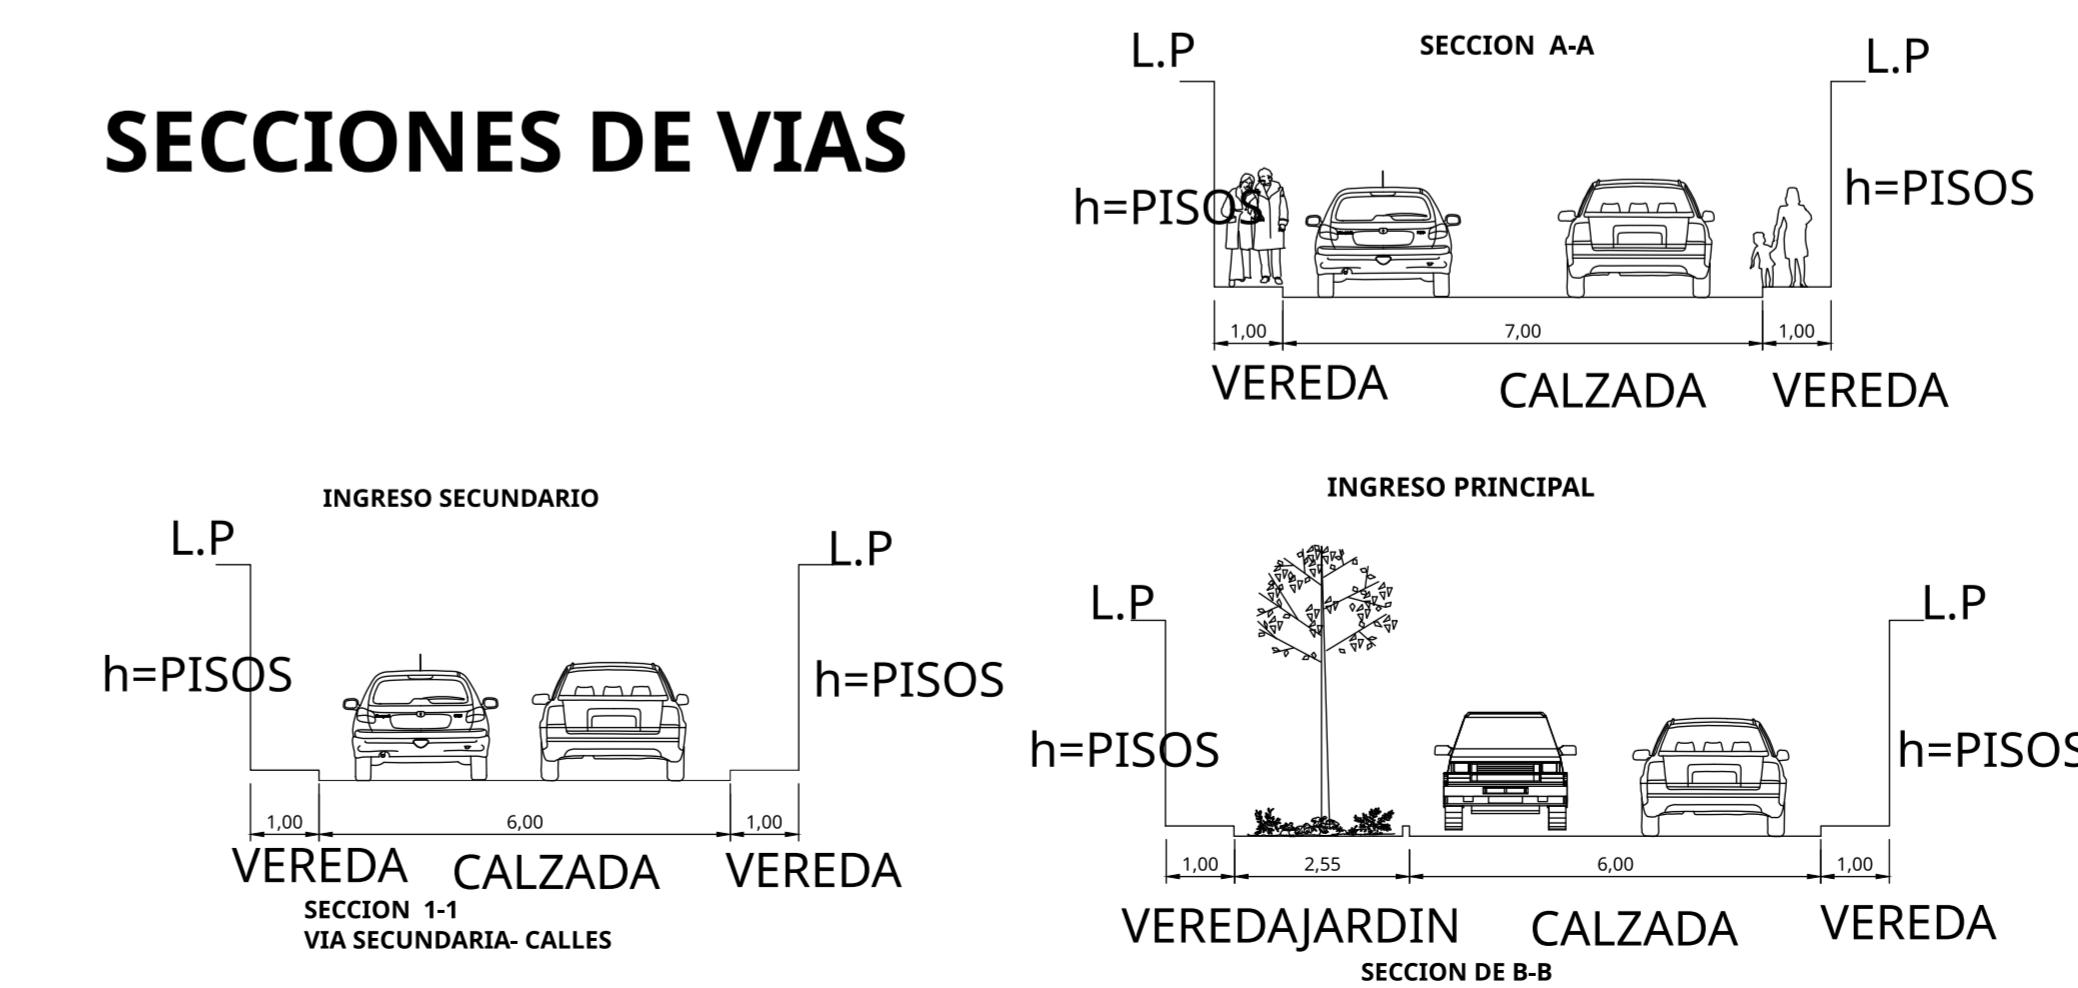

Un proyecto de:		PLANIMETRIA GENERAL PROYECTO CHINCHA	
Global Perú Inversiones Inmobiliarias			
PROYECTO "URBANIZACION EL DORADO"			
PROPIETARIO		INMOBILIARIA E INVERSIONES GLOBAL PERÚ	
PROYECTISTA			
CONSULTOR			
PROCESO / DIBUJO		BACH.ARQ MANUEL GONZALES R	
UBICACION	CHINCHA-ICA	FECHA	JULIO 2023
		ESC	1 : 750
ALVI		CONTRATISTAS GENERALES E.I.R.L	
EMPRESA		ALVI CONTRATISTA GENERALES E.I.R.L	
PLANO		PLANIMETRIA GENERAL	
LAMINA		P.G	