

PLANIMETRIA GENERAL URB. VALLE DORADO




ESC: 1/700

LEYENDA DE COLORES


- VENDIDO
- SEPARADO
- BLOQUEADO
- NO DISPONIBLE

Mas info: 910 694 993

Un proyecto de:
Global Perú
Inversiones Inmobiliarias

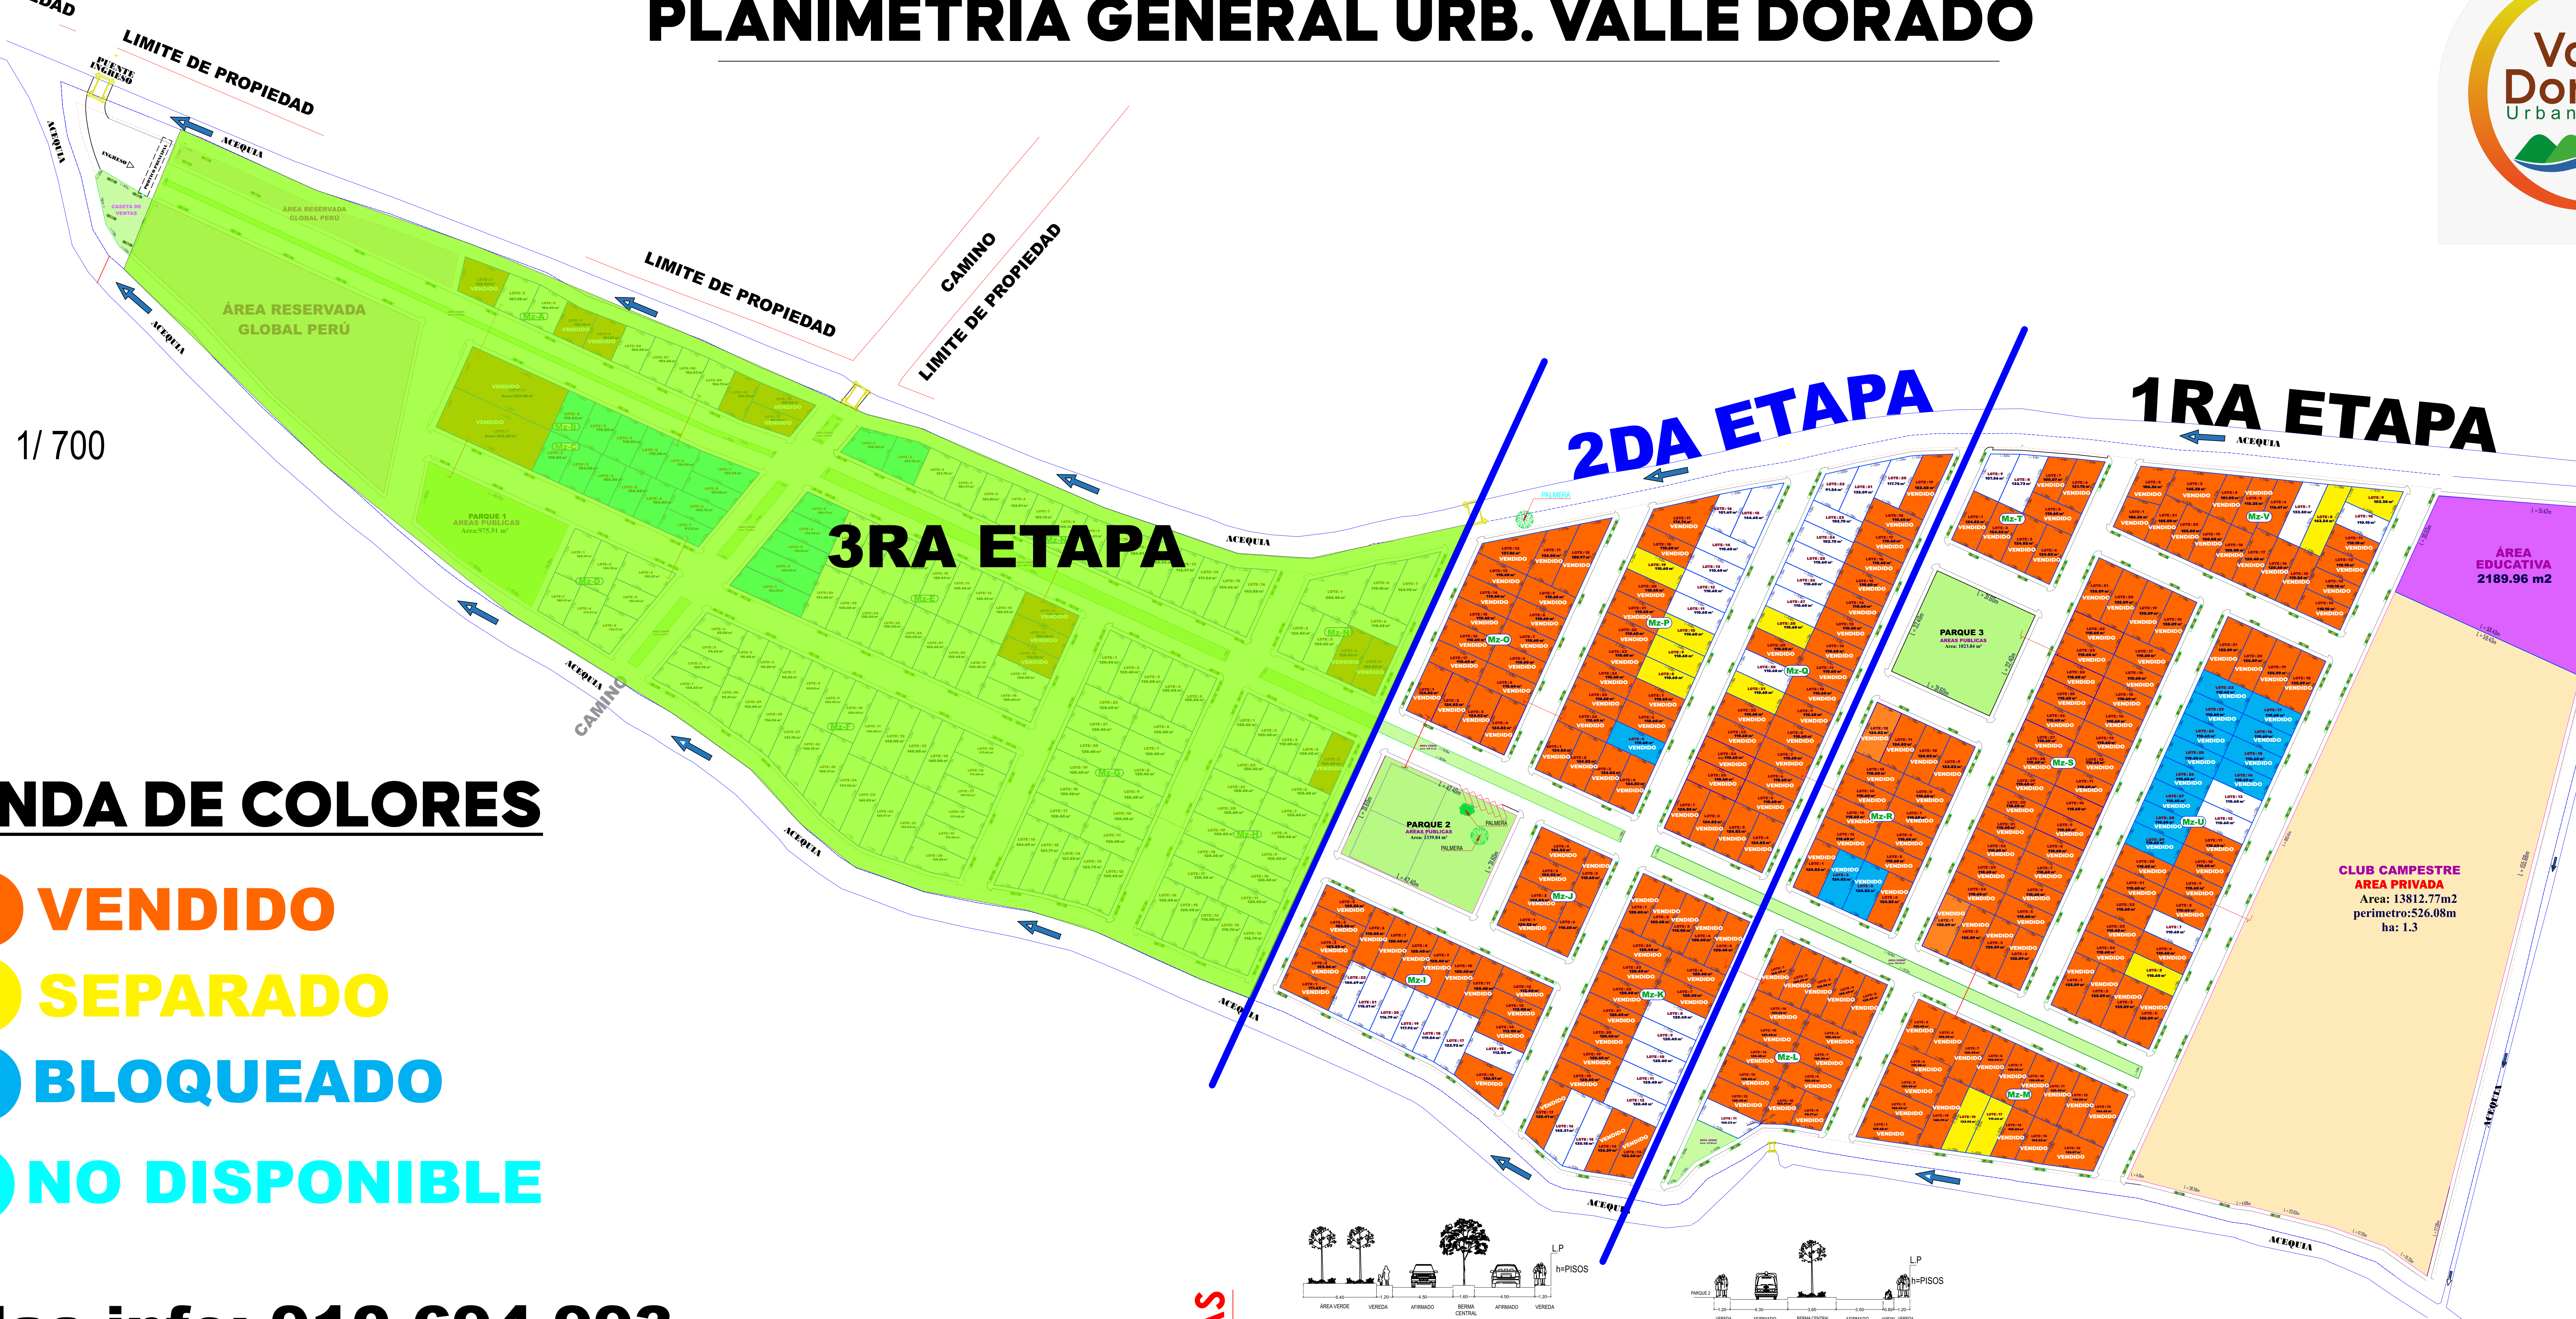

SECCION DE VIAS

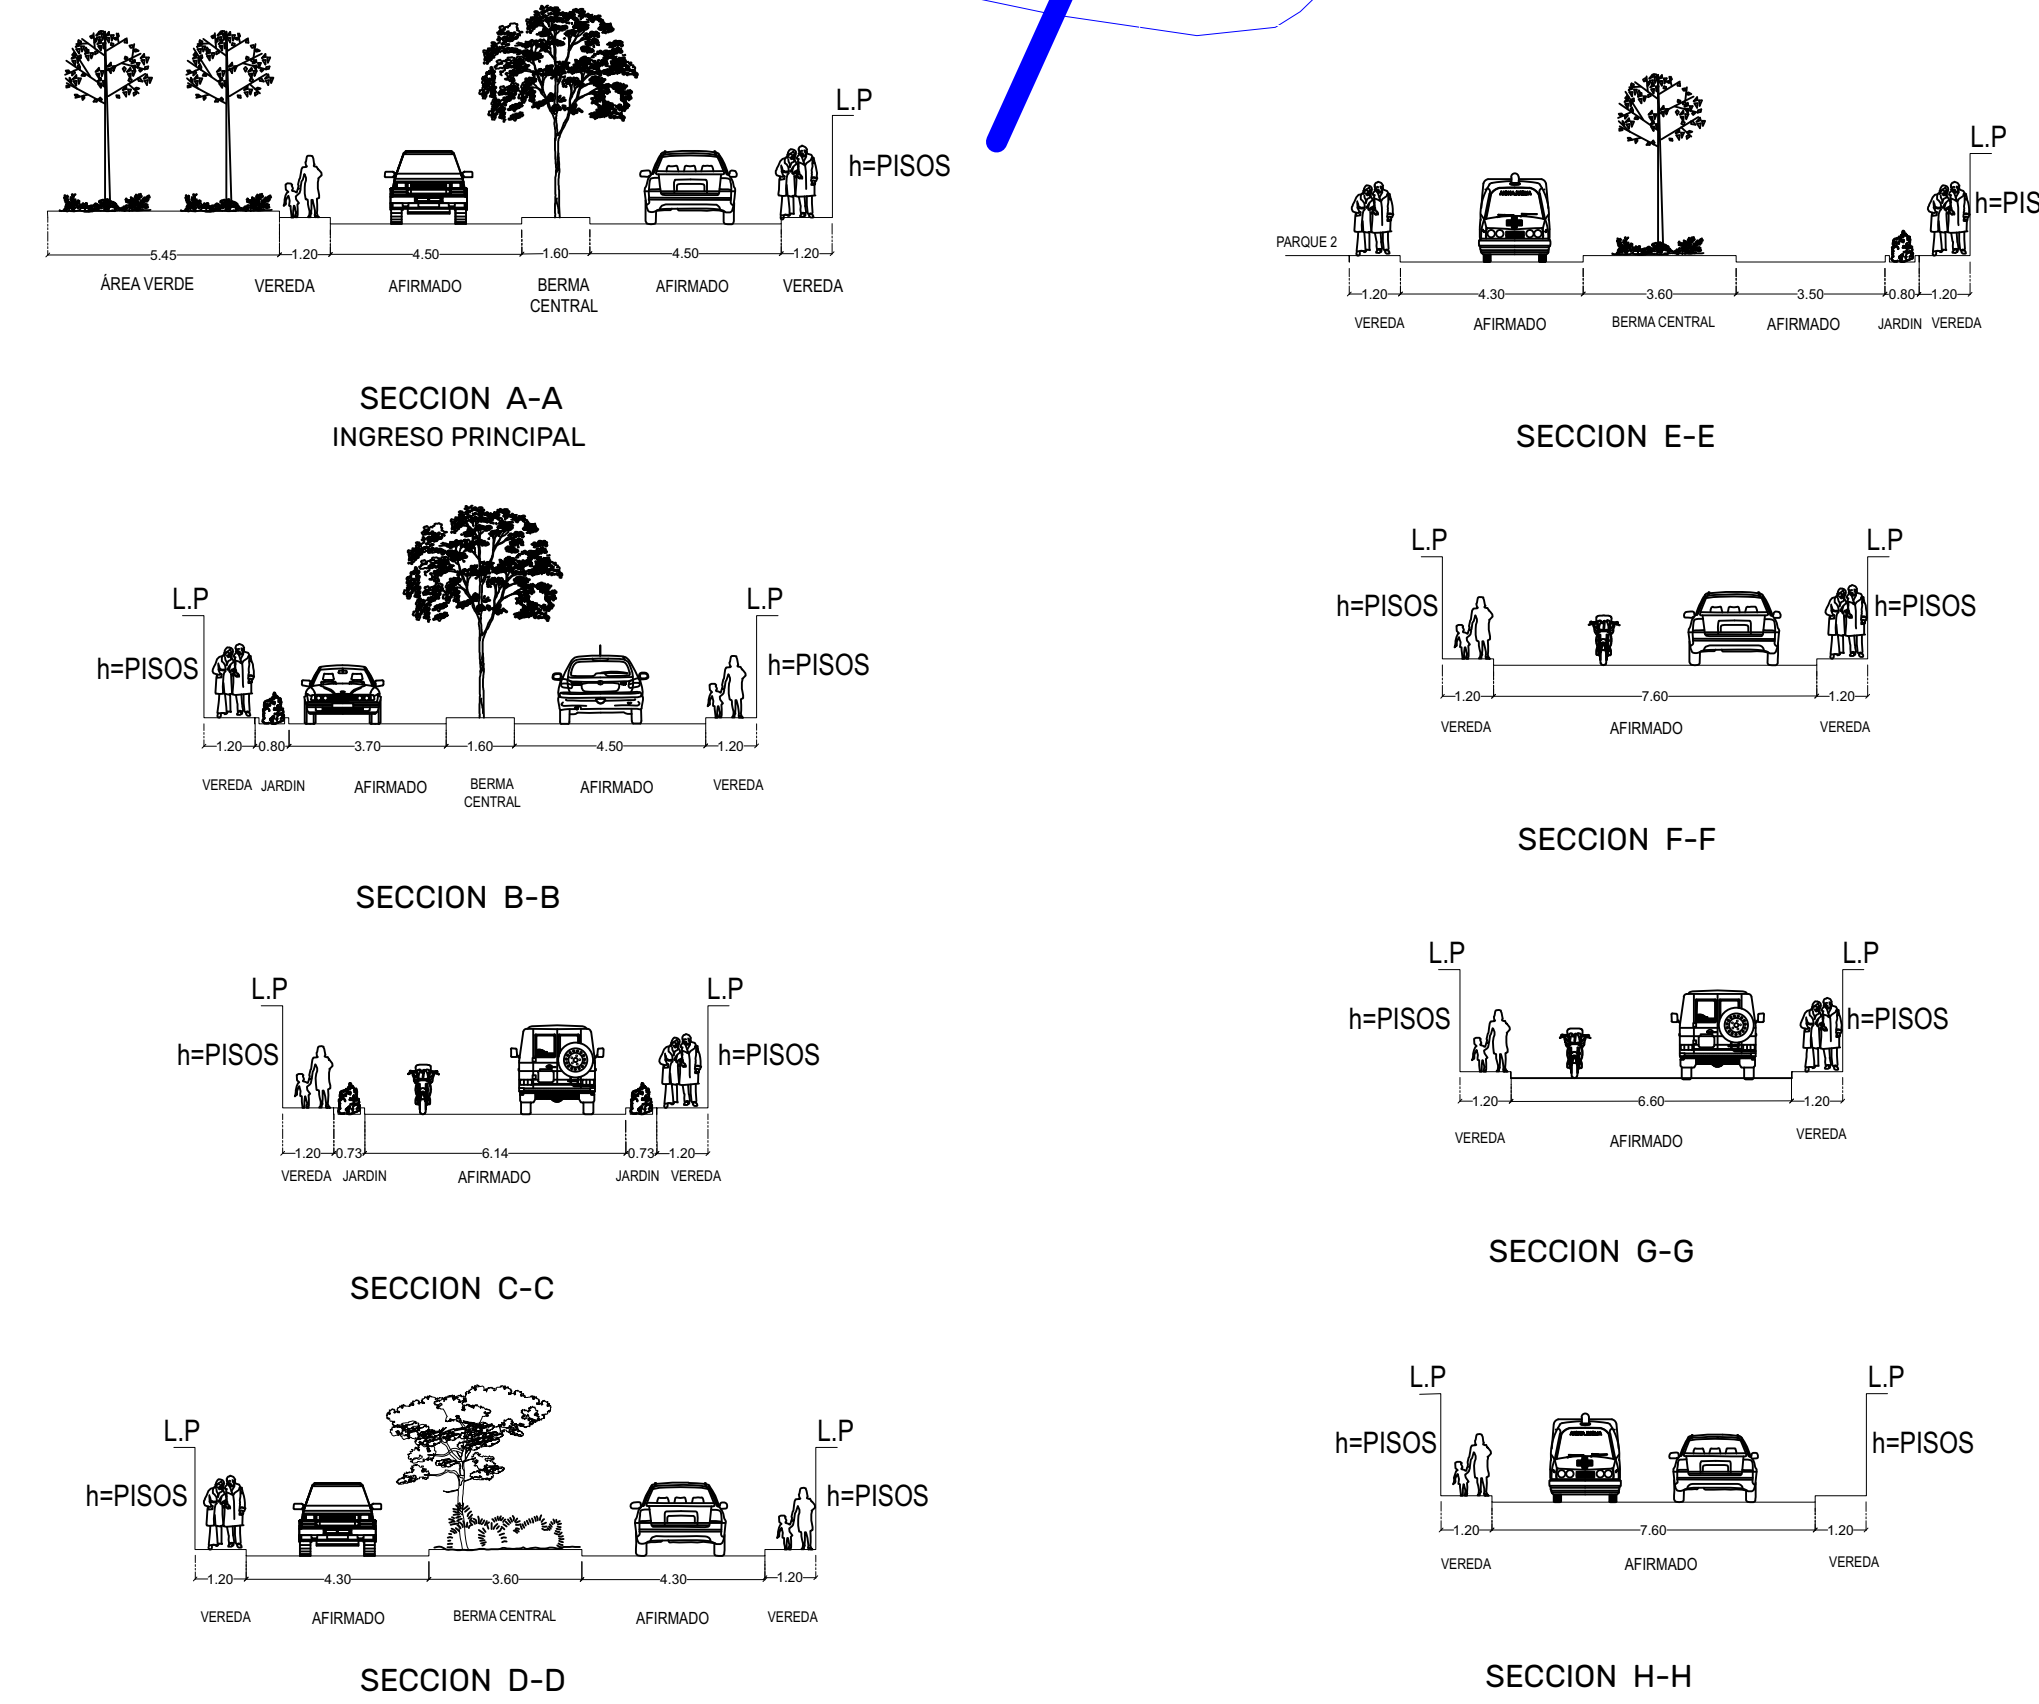

PLANIMETRIA GENERAL PROYECTO VALLE DORADO				
PROYECTO		"URBANIZACION VALLE DORADO"		
PROPIETARIO		INMOBILIARIA E INVERSIONES GLOBAL PERÚ SAC		
PROYECTISTA		ALVI		
CONSULTOR		EMPRESA ALVI CONTRATISTA GENERALES E.I.R.L.		
PROCESO / DIBUJO		PLANO PLANIMETRIA GENERAL		
BACH.ARQ MANUEL GONZALES R		LAMINA		
UBICACION	FECHA	ESC	P.G	
SAN CLEMENTE -PISCO- ICA	DICIEMBRE 2023	1 : 700		